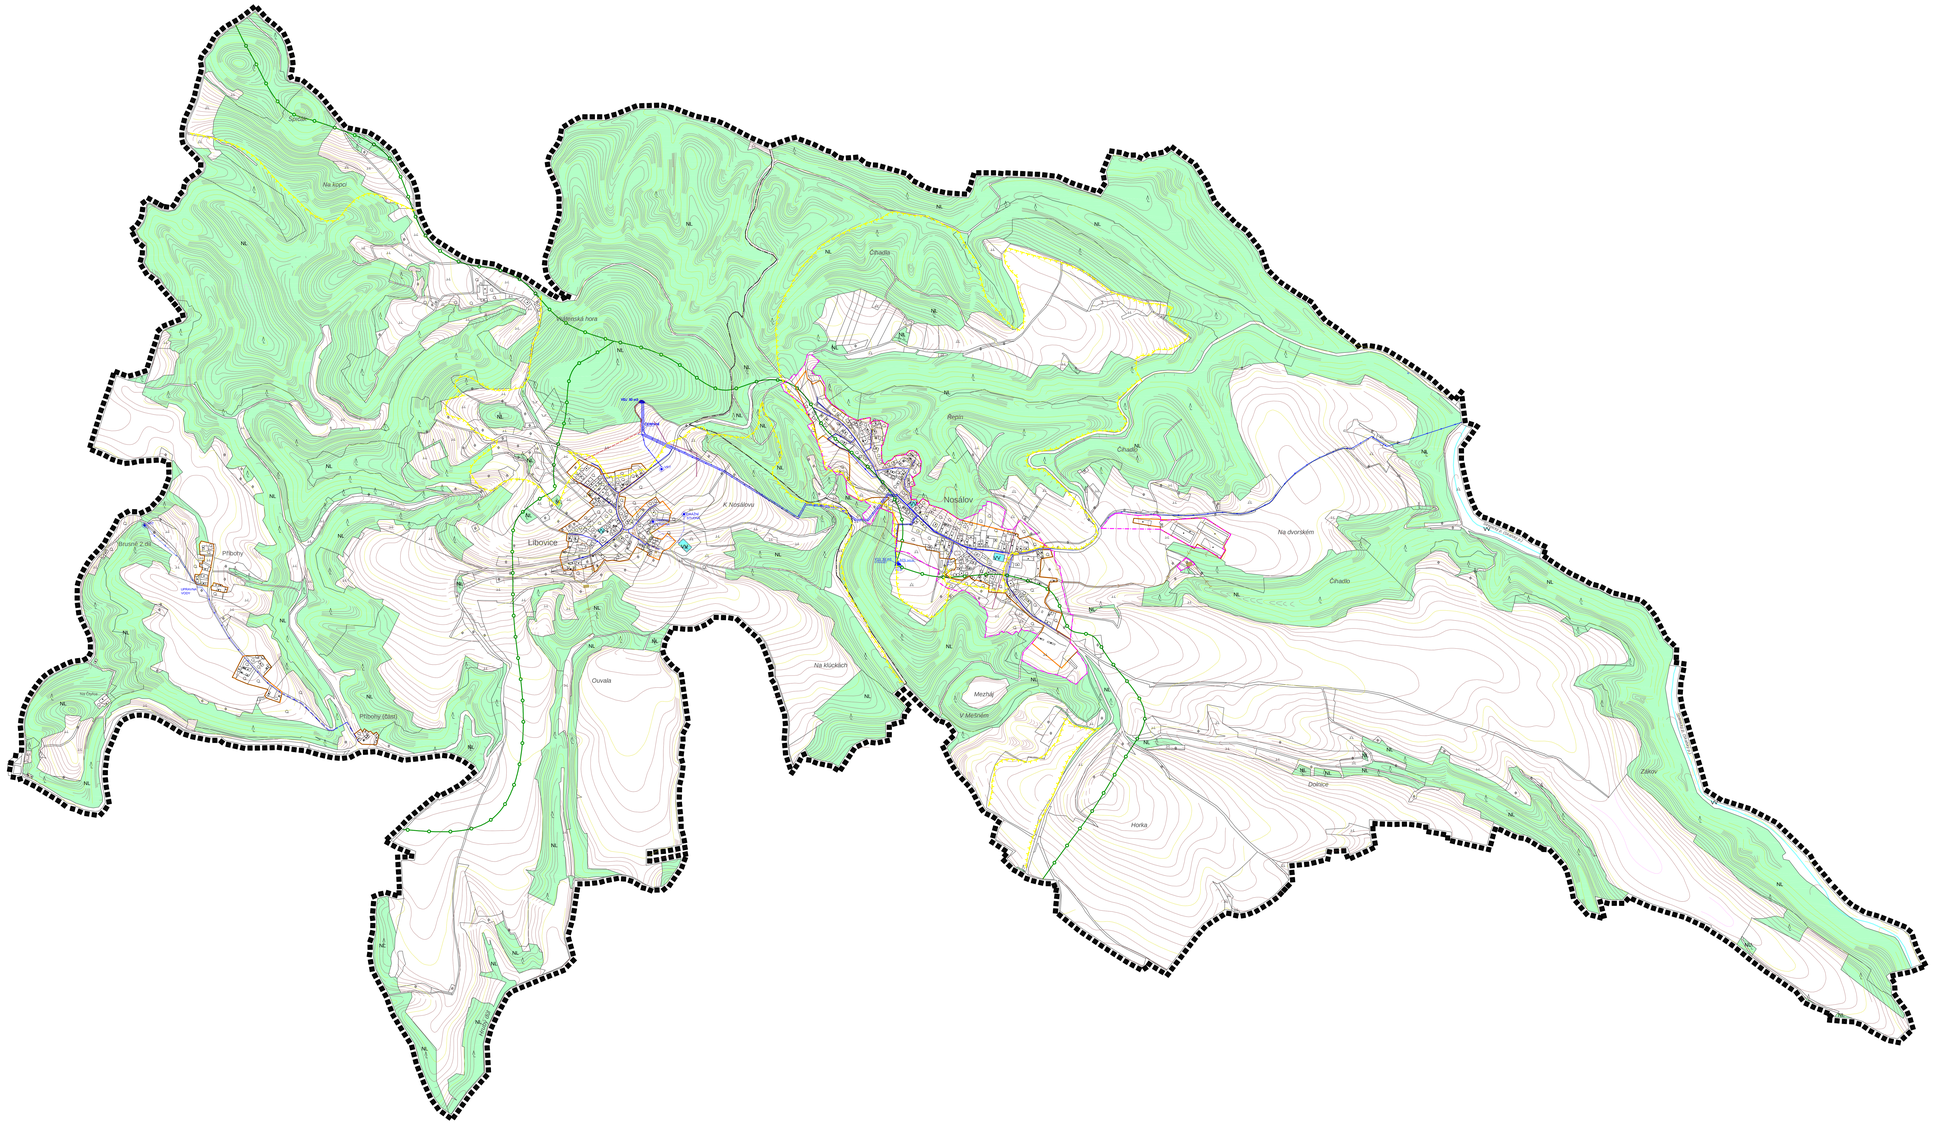

ÚZEMNÍ PLÁN

NOSÁLOVA

s částmi

LIBOVICE a PŘÍBOHY

ÚPRAVA NÁVRHU PRO VEŘEJNÉ PROJEDNÁNÍ

LEGENDA :

STABILIZOVANÉ PLOCHY	PLOCHY ZMĚN	ÚZEMNÍ REZERVA	
W			PLOCHY VODNÍ A VODOHOSPODÁŘSKÉ
NL			PLOCHY LESNÍ

PLOCHY VODNÍ A VODOHOSPODÁŘSKÉ

STAV	NÁVRH	
		HRANICE ŘEŠENÉHO ÚZEMÍ
		VODNÍ ZDROJ
		VODOJEM
		AT STANICE
		VODOVODNÍ ŘAD
		HRANICE TLAKOVÉHO PÁSMA - TEORETICKÁ
		HRANICE TLAKOVÉHO PÁSMA - SKUTEČNÁ
		KANALIZAČNÍ ŘAD
		VÝTLAK SPLAŠKOVÉ KANALIZACE (TLAKOVÁ KANALIZACE)
		HRANICE POVODÍ HLAVNÍCH TOKŮ
		HRANICE SPOTŘEBIŠTĚ
		ČERPACÍ STANICE ODPADNÍCH VOD
		ČISTÍRNA ODPADNÍCH VOD
		ÚPRAVNA VODY

AUTORSKÁ PRÁVA K TOMUTO DÍLU JSOU CHRÁNĚNA PODLE ZÁKONA

TECHNICKÁ INFRASTRUKTURA

VODNÍ HOSPODÁŘSTVÍ

1 : 5 000

AUTOŘI:

VEDOUCÍ PROJEKTANT
ING. ARCH. KATEŘINA SOVINOVÁ
AUTORIZOVANÝ ARCHITEKT ČKA 02365

DATUM: ČERVENEC 2010

VÝKRES č.: 5

PDF vytvořeno zkušební verzí pdfFactory Pro www.fineprint.cz